



profils de panneau coulissant à titre d'exemple

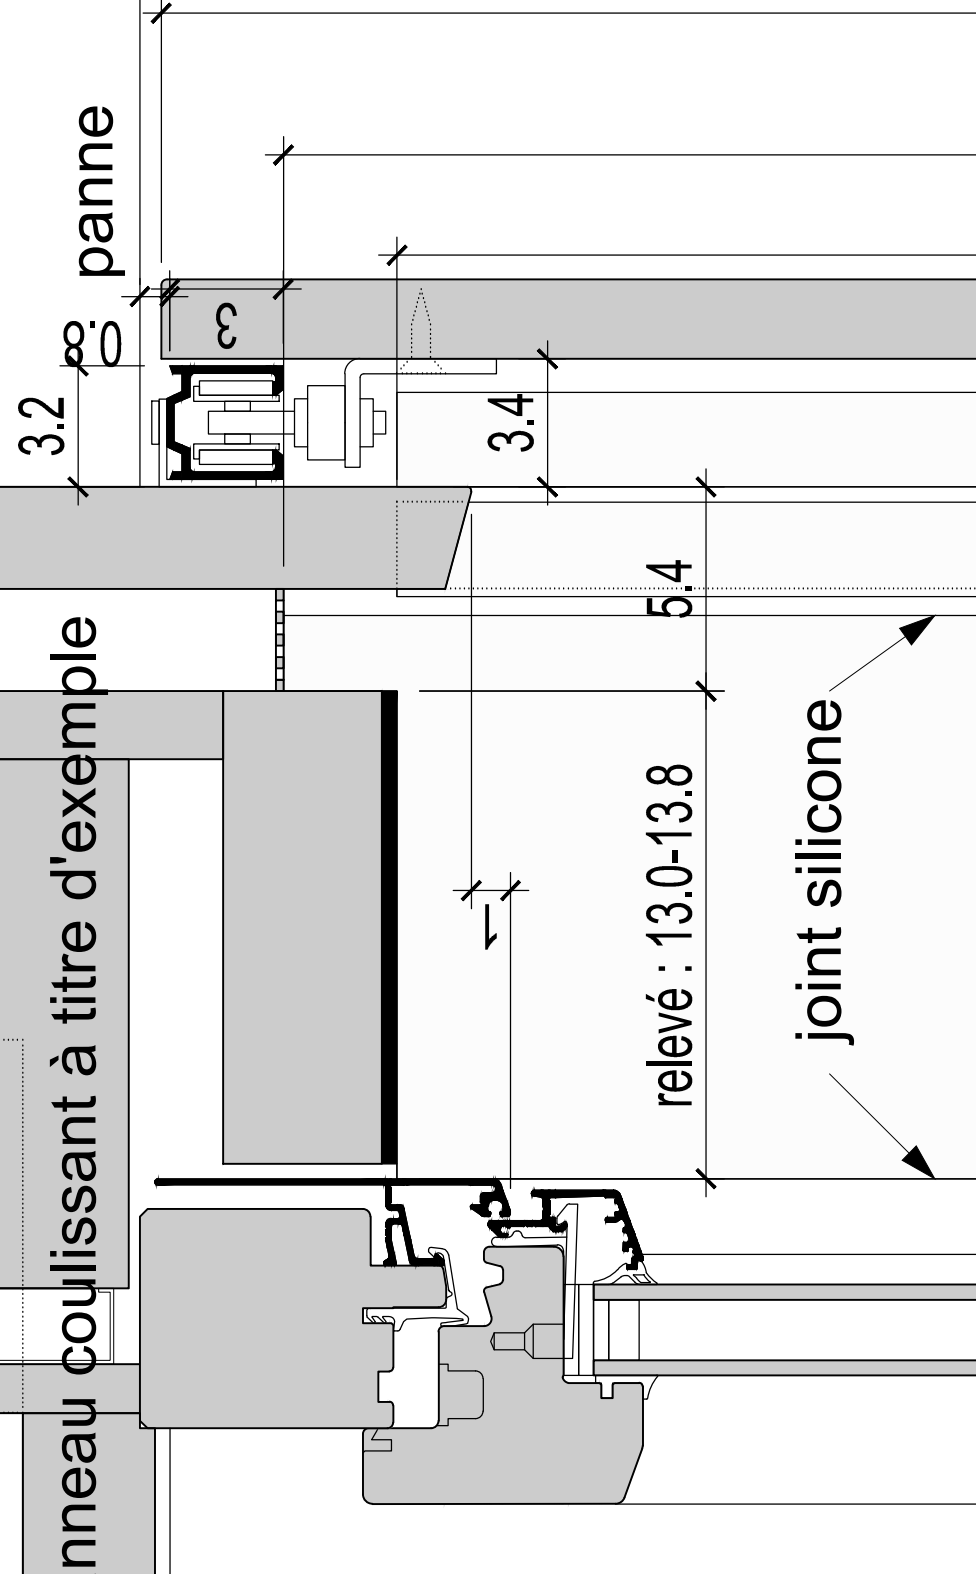

relevé : 13.0-13.8


joint silicone

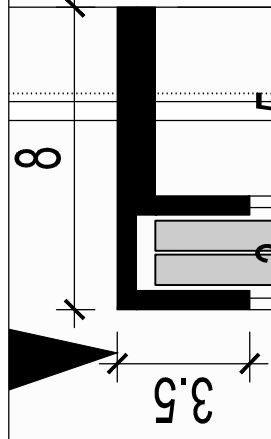

élévation des volets de la chambre
voir plan : 20-P-08

220.6
229
239.3

coupe horizontale sur porte-fenêtre chambre
voir plan : 002-P-07

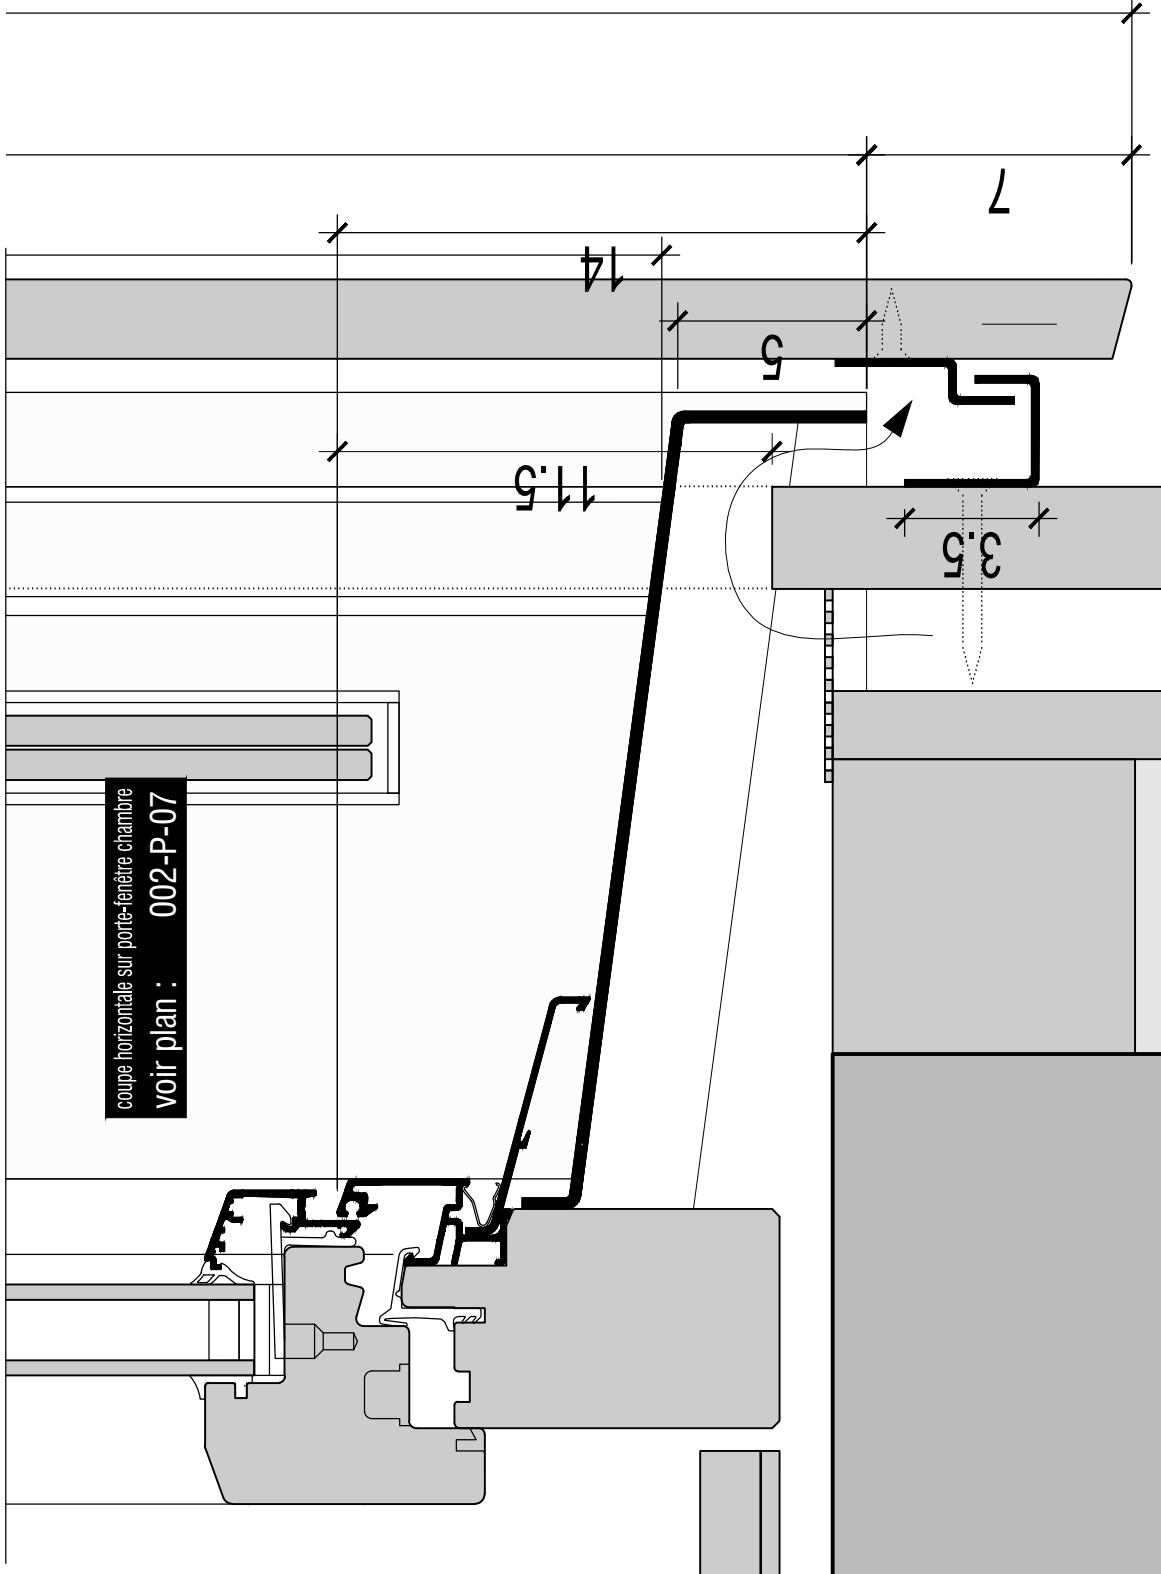

Richard House
Susan & Daniel Richard
Lafayette st.125
1295 Egliseneuve

Vogel & de Muralt
architectes EPFZ-SIA
19, bld Georges-Favon
1204 Genève

Attention :
les cotes sont données brutes

002-P-06b

éch. 1:2
dess. 28.05.2003
impr. 22.08.2010
réf. 28526

coupe verticale sur porte-fenêtre chambre

a 30.05.2003 mise à jour profils
b 06.06.2003 mise à jour panneau coulissant