


surface en béton talochée+poncée profil métallique en L

brut: -9.8 fini : -6.3

60
pente : 1%

16
16

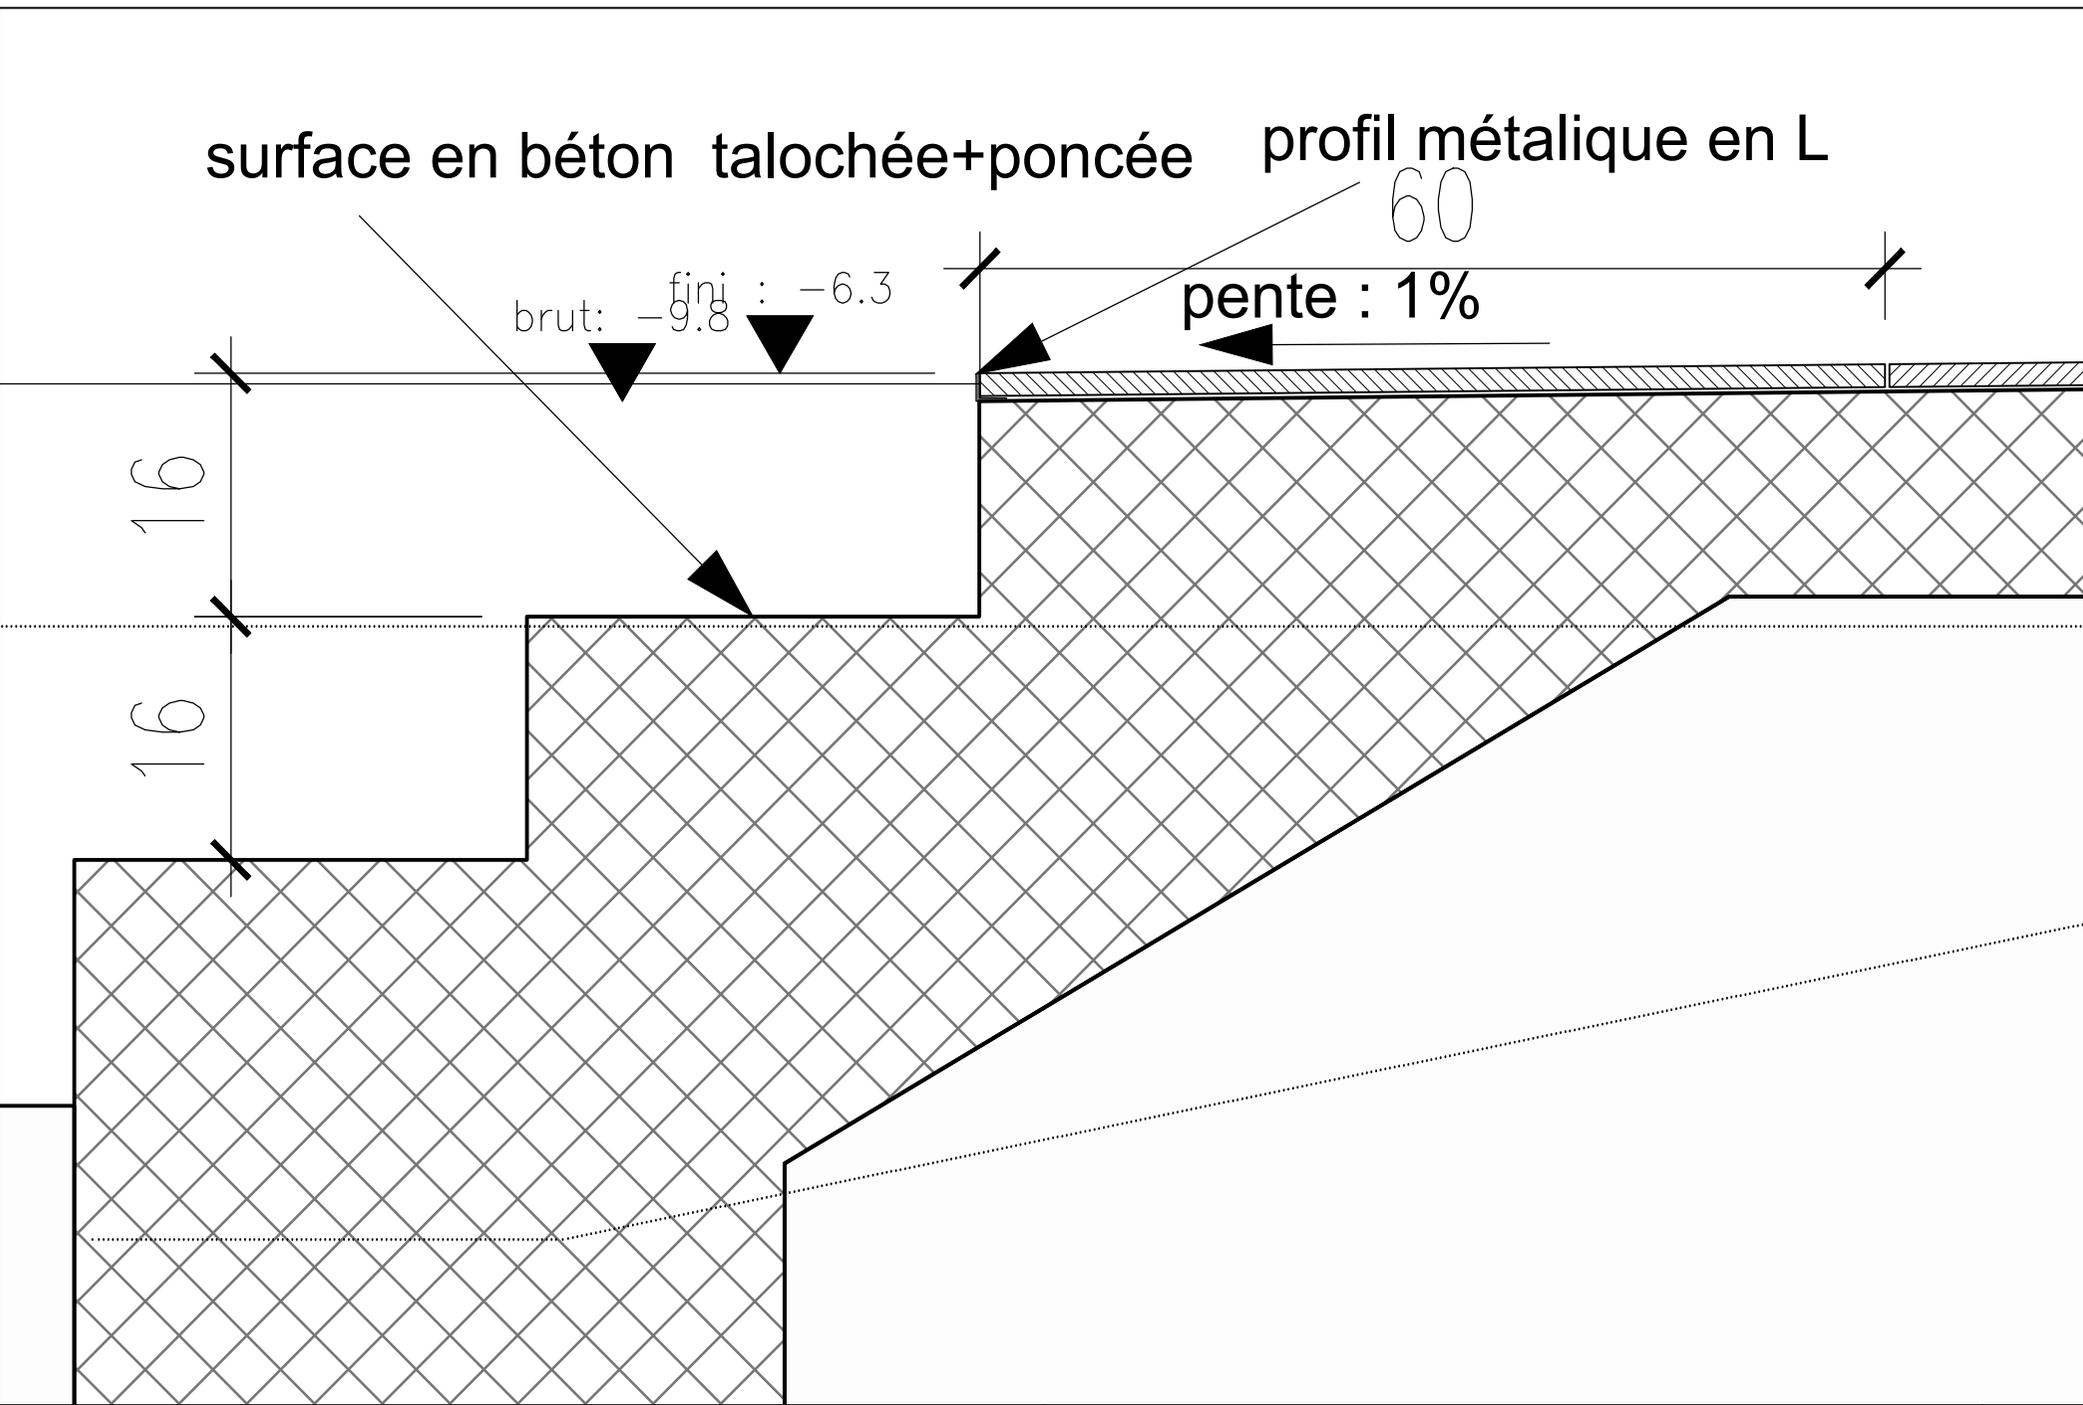

Richard House

Susan & Daniel Richard
Lafayette st.125

Vogel & de Muralt
bd Georges-Favon 19
tél. 022 310 57 31

architectes EPFZ-SIA
1204 Genève
fax. 022 510 50 51

005-P-02

échelle 1:5
dessiné le 08.05.2003
imprimé le 24.08.2010

coupe sur marches d'escalier de la terrasse

fichier(s) :
C:\Darez.dwg
cheminee.dwg
10.12.2007

28593

