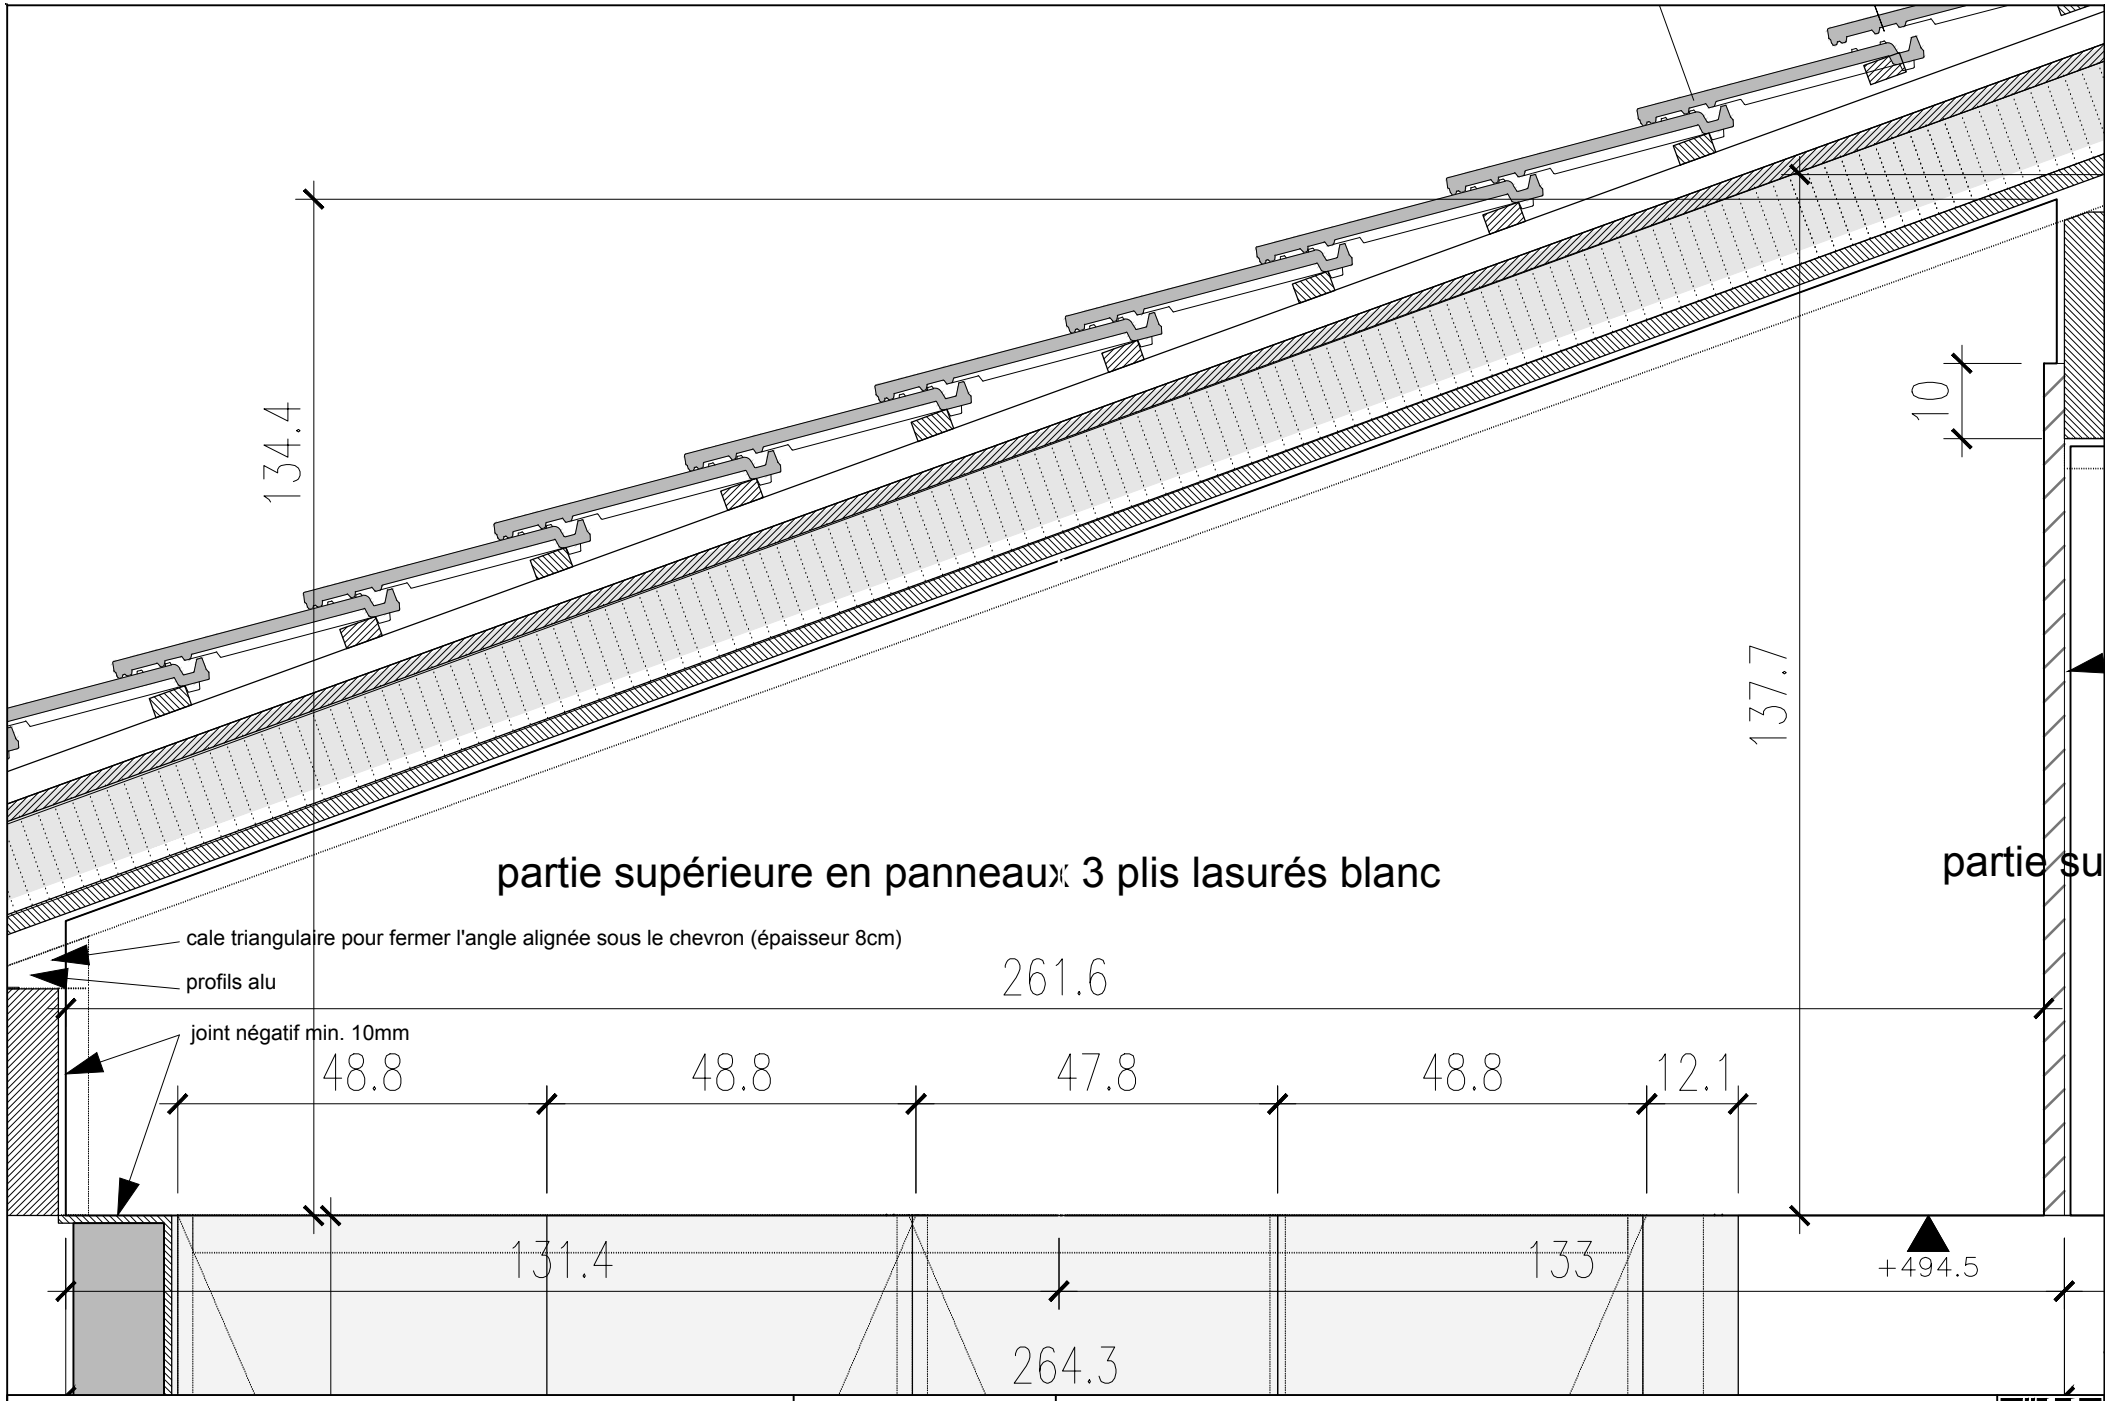

Richard House			10-D-02a	élévation fermeture toiture chambre côté palier	28603
Susan & Daniel Richard Lafayette st.125	Vogel & de Muralt bd Georges-Favon 19 tél. 022 310 57 31	architectes EPFZ-SIA 1204 Genève fax. 022 510 50 51	échelle 1:10 dessiné le 15.01.2003 imprimé le 24.08.2010	fichier(s) : C:\Darez.dwg cheminee.dwg 10.12.2007	a 19.01.2003 mise à jour des détails