


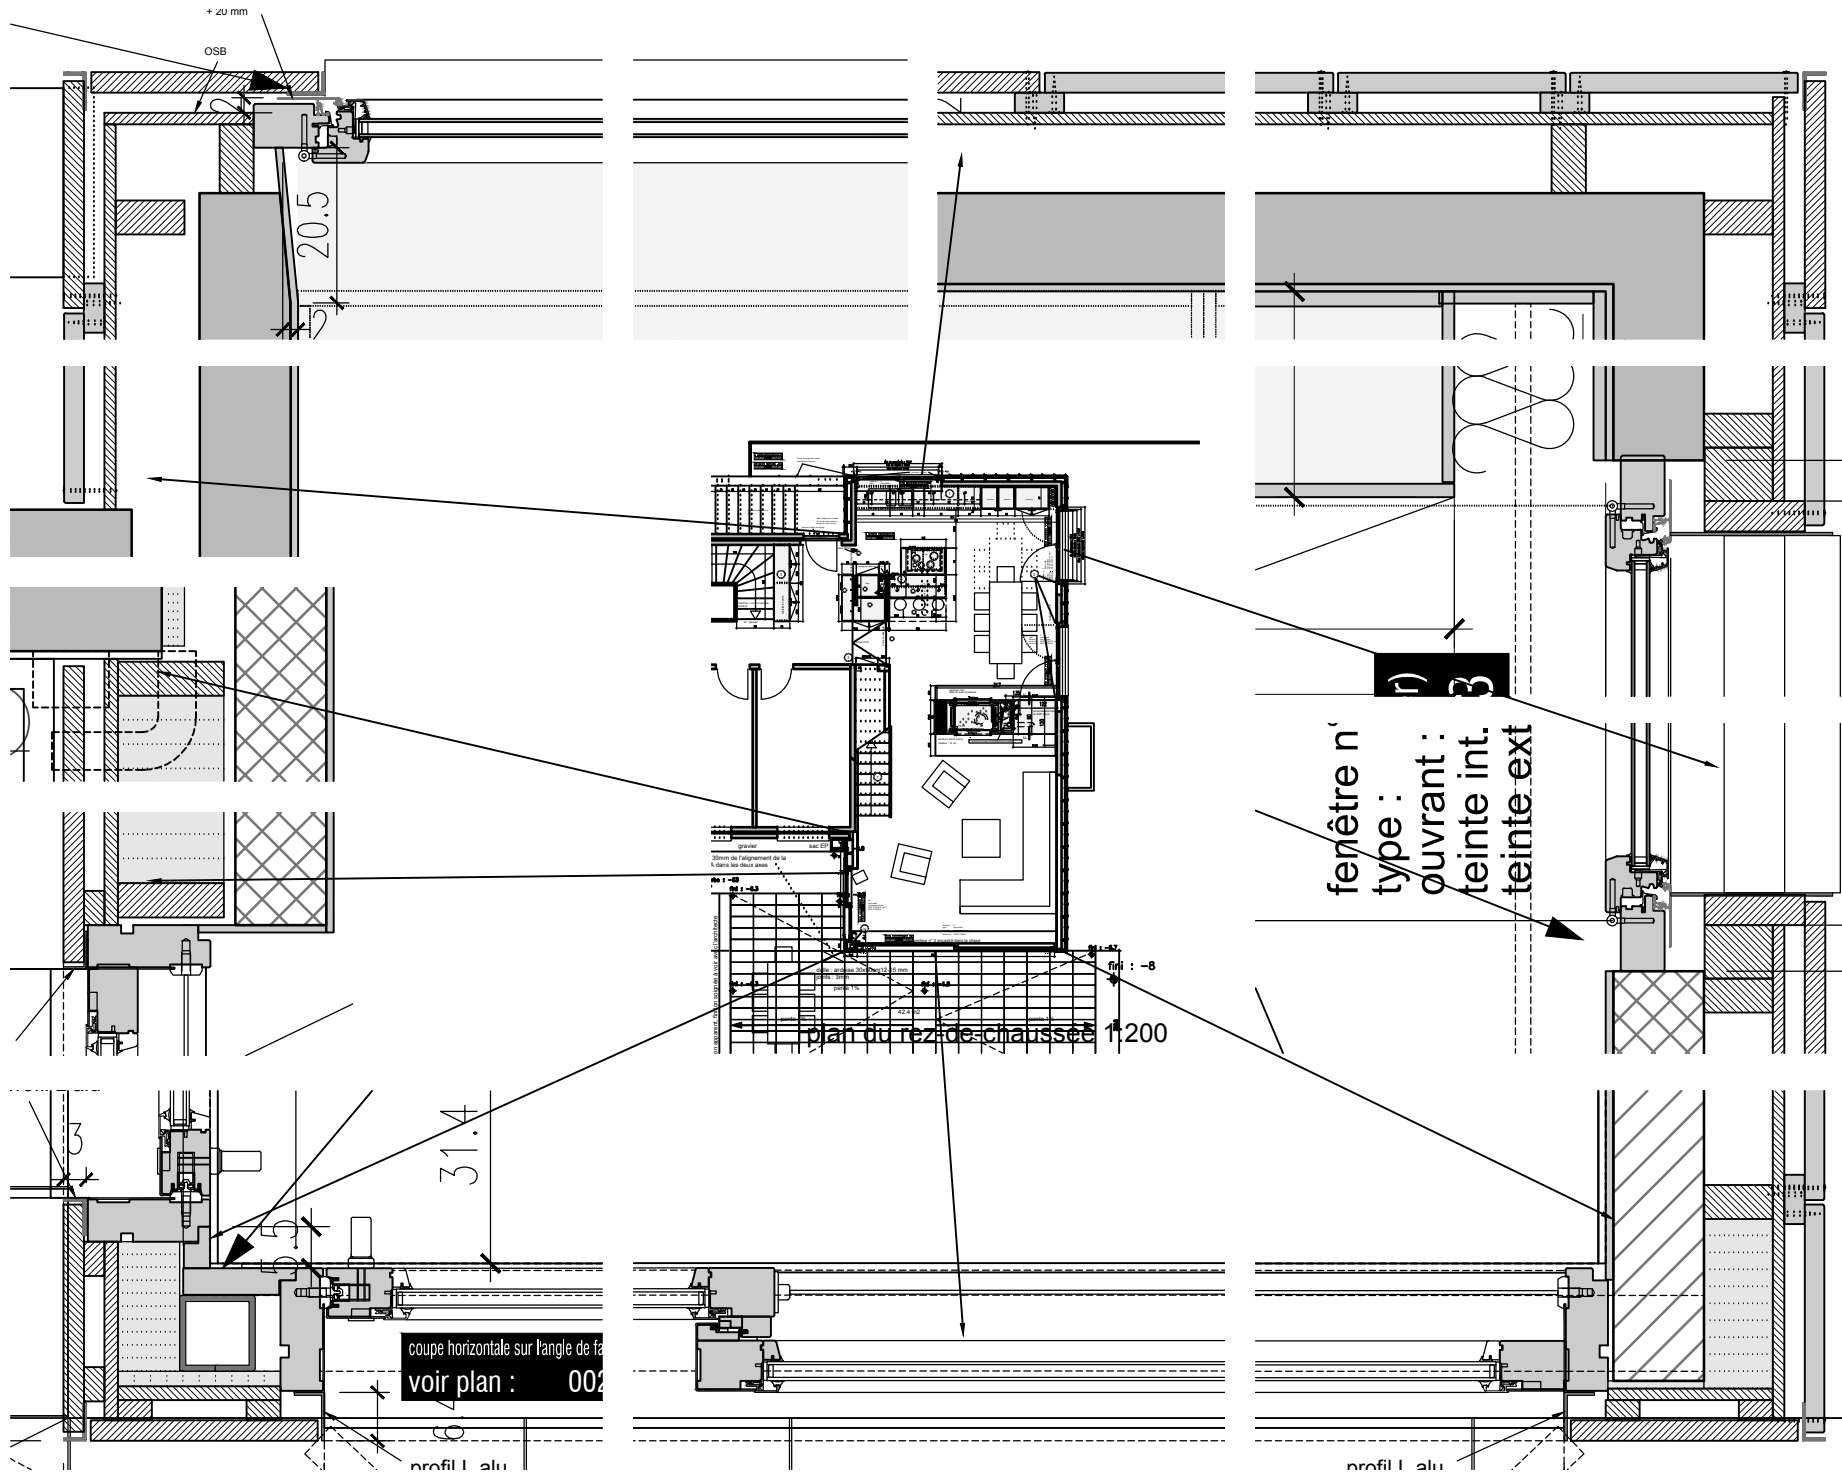

Richard House

Susan & Daniel Richard
Lafayette st 125
1295 Egliseneuve

Vogel & de Muralt
architectes EPFZ-SJA
19, bld Georges-Favon
1204 Genève
tél. 022 310 57 31

10-P-01a

éch. 1:10

base

impr. 24.08.2010 14:23
réf. 28607

détails de façade rez-de-chaussée

a 09.12.2002 mise à jour

