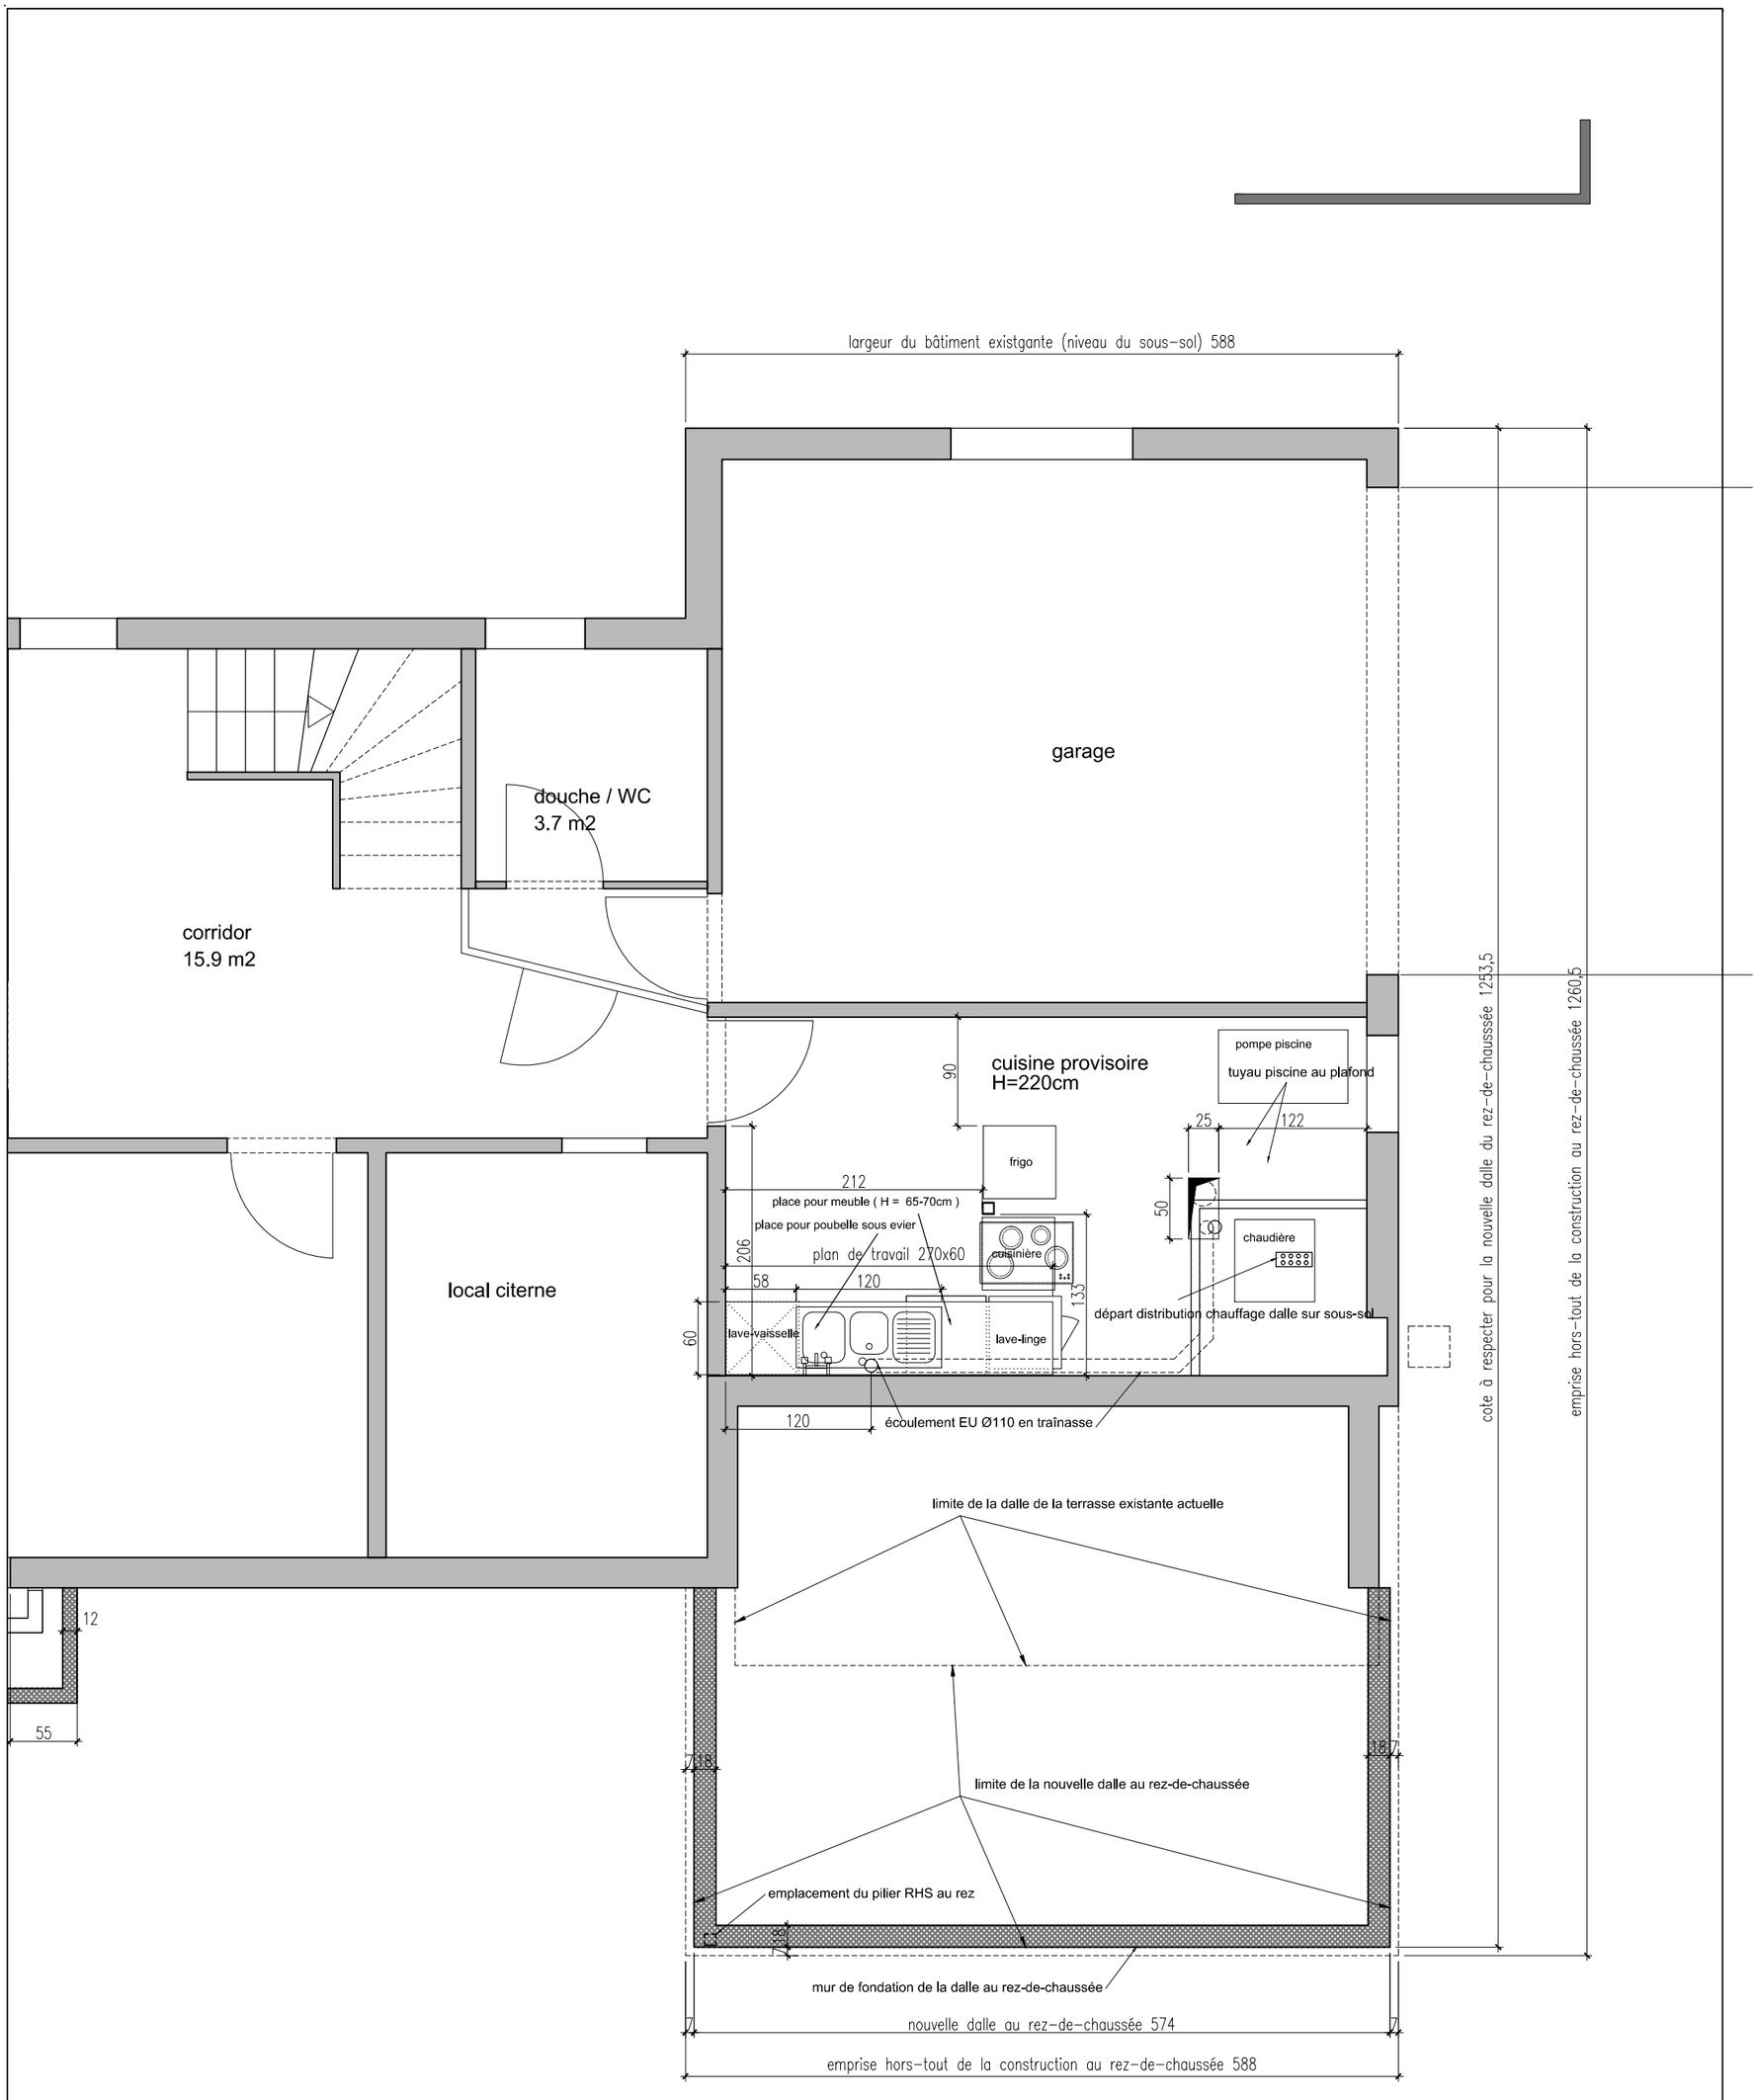

état existant
démolition
béton BA
maçonnerie

Richard House			50-P-00	plan du sous-sol
Susan & Daniel Richard Lafayette st.125 1295 Egliseneuve	Vogel & de Muralt architectes EPFZ-SIA 19, bld Georges-Favon 1204 Genève	Attention : les cotes sont données bruttes	éch. 1:50 dess. 29-07-2002 impr. 24.08.2010 réf. 28673	08-08-2002 mise à jour position chauffage